



EDIFICAZIONE AL MAPP. 784 RFD MAGADINO - ORGNANA

Progettista:-----

DOMANDA DI COSTRUZIONE


STABILE C

Data:-----

Dimensioni: A3

FACCIATA NORD

Scala: 1:100

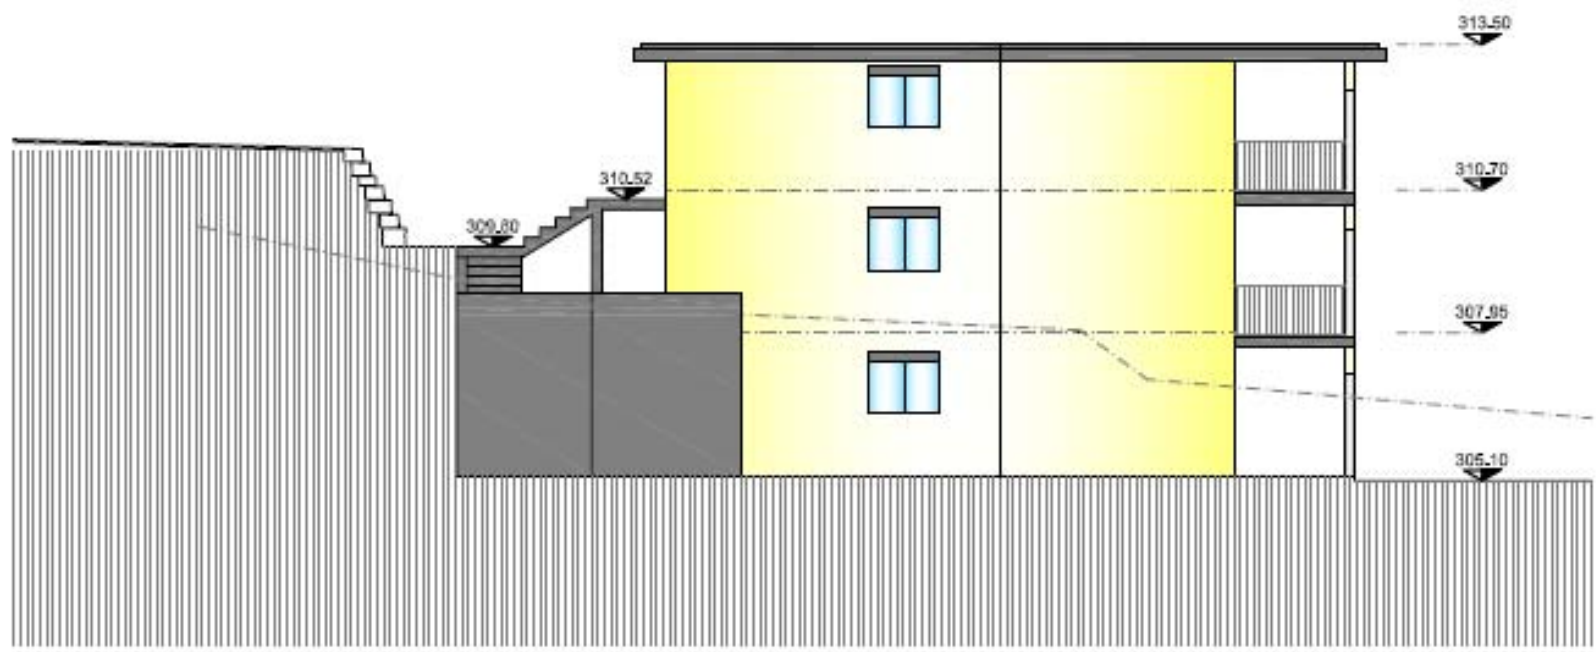

EDIFICAZIONE AL MAPP. 784 RFD MAGADINO - ORGNANA

Progettista:

DOMANDA DI COSTRUZIONE


STABILE C

Data:

Dimensioni: A3

FACCIATA EST

Scala: 1:100

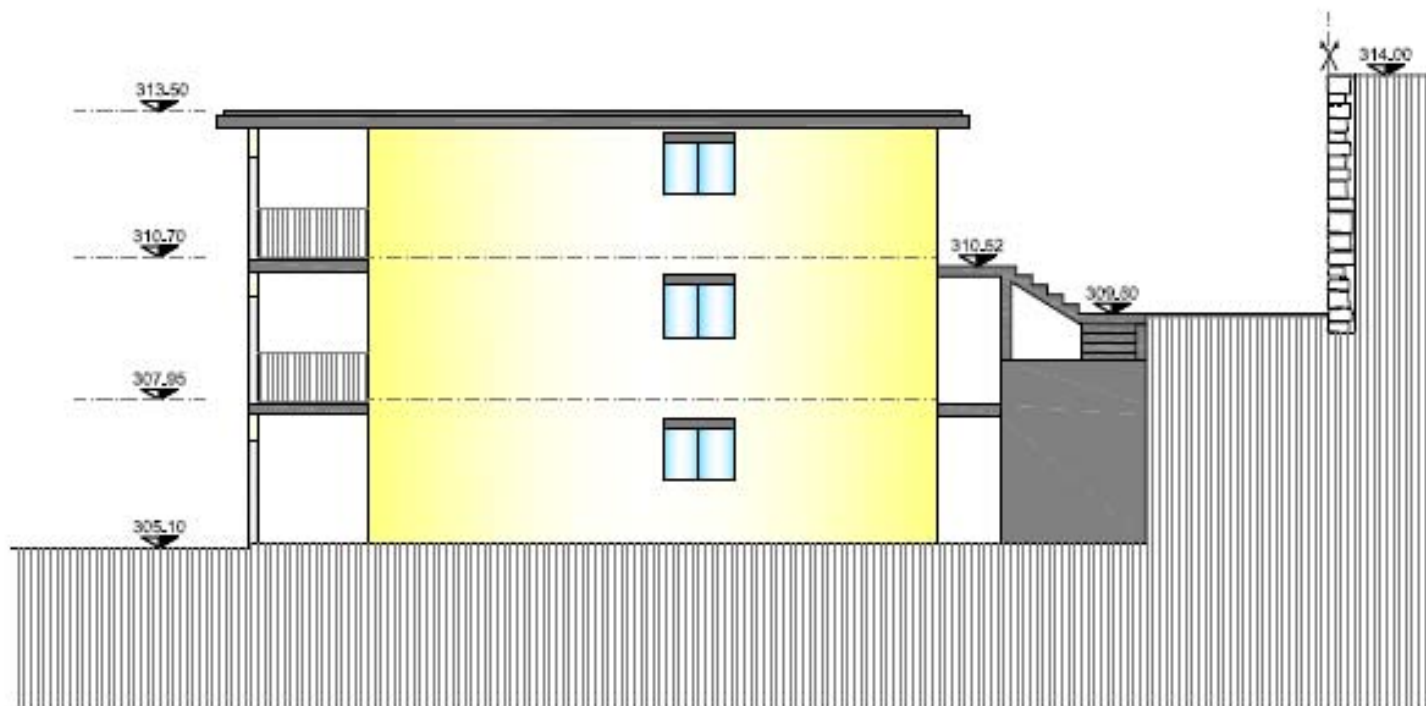

EDIFICAZIONE AL MAPP. 784 RFD MAGADINO - ORGNANA

Progettista:

DOMANDA DI COSTRUZIONE


STABILE C

Data:

Dimensioni: A3

FACCIATA OVEST

Scala: 1:100

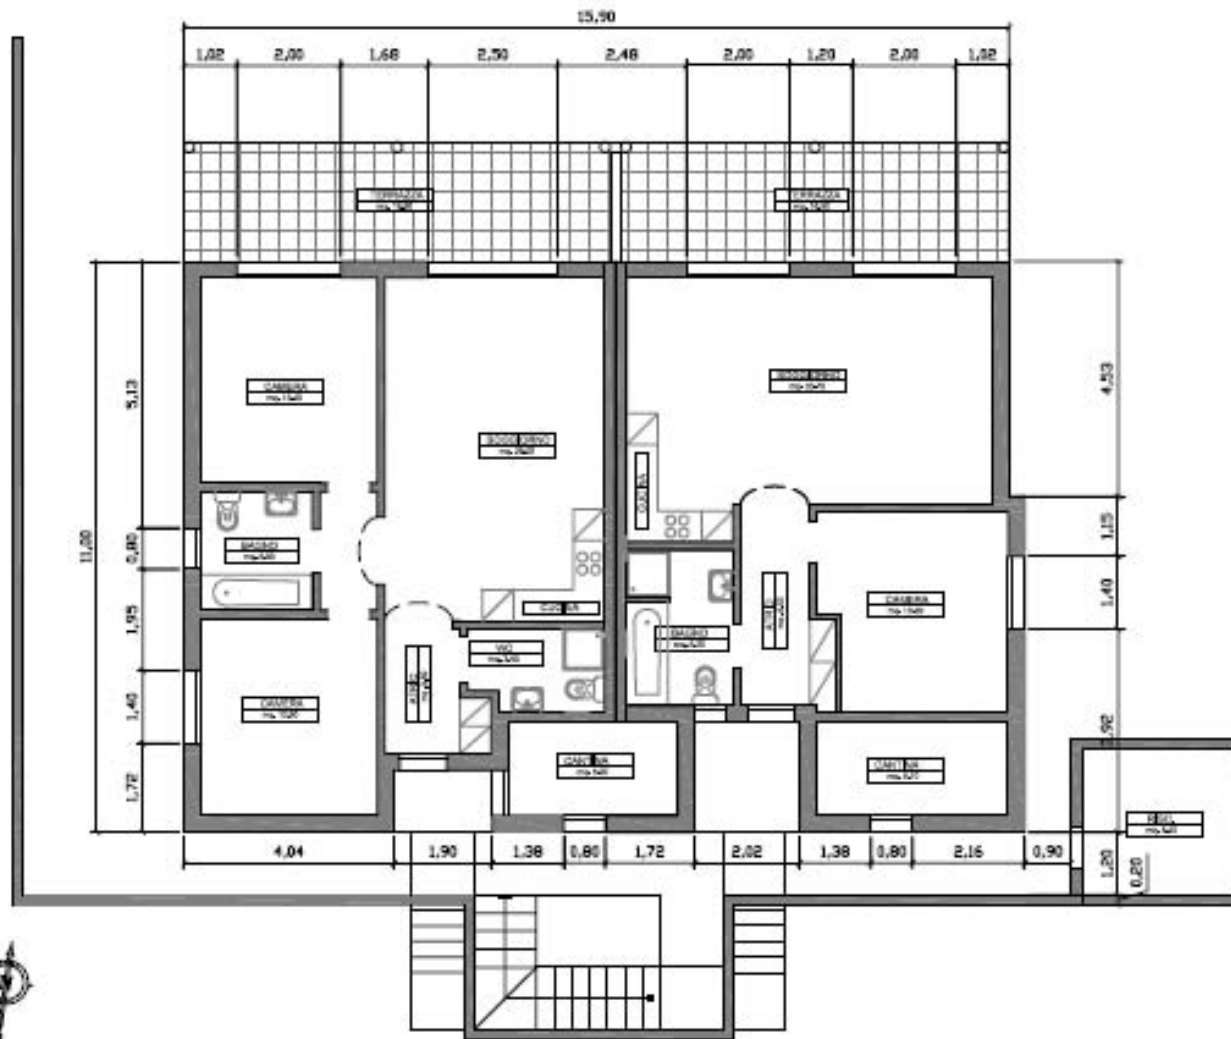

EDIFICAZIONE AL MAPP. 784 RFD MAGADINO - ORGNANA

DOMANDA DI COSTRUZIONE


STABILE C

20-08-2007

Dimensioni C A3

PIANTA PIANO TERRENO

Scala: 1:100

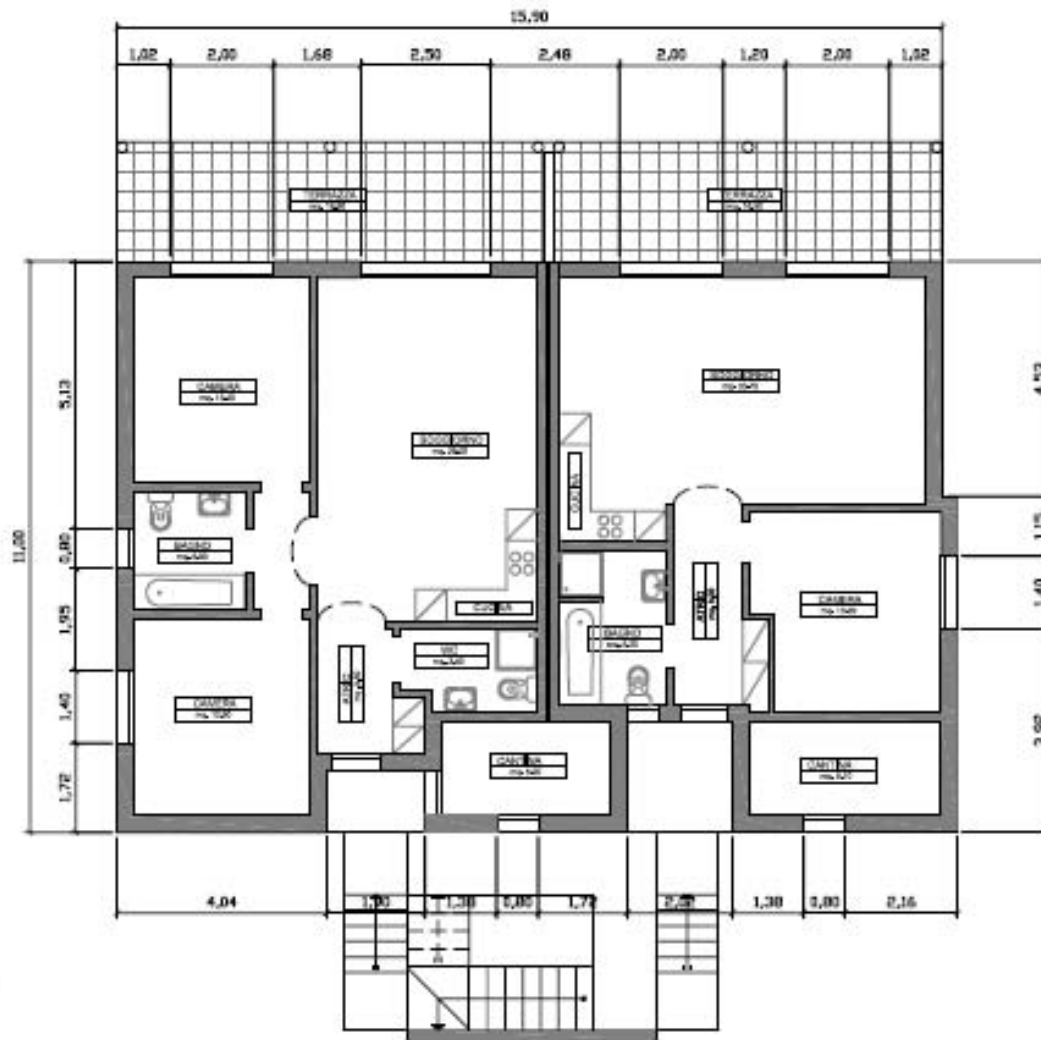

EDIFICAZIONE AL MAPP. 784 RFD MAGADINO - ORGNANA

DOMANDA DI COSTRUZIONE


STABILE C

20-08-2007

Dimensioni C A3

PIANTA PRIMO PIANO

Scala: 1:100

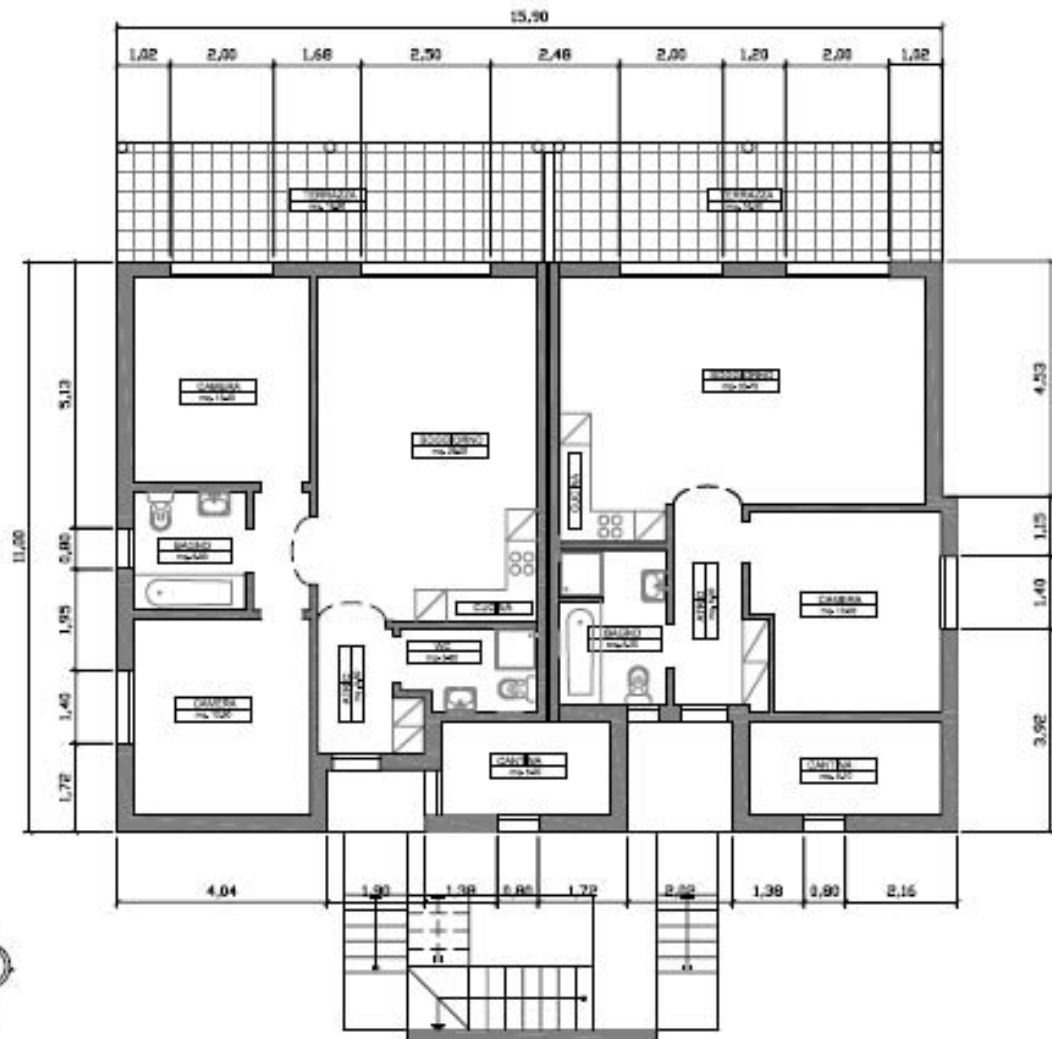

EDIFICAZIONE AL MAPP. 784 RFD MAGADINO - ORGNANA

DOMANDA DI COSTRUZIONE

STABILE C

20-08-2007

Dimensioni A3

PIANTA SECONDO PIANO

Scala: 1:100