

| | | |
|--|-----------------|----------------|
| EDIFICAZIONE AL MAPP. 2009 RFD MAGADINO - ORGNANA | | |
| Progettista:..... | VARIANTE | |
| STABILE E FACCIATA EST | Date: | Dimensioni: A3 |
| | Scala: 1:100 | |

ISTANTE

.....

PROPRIETARIO

.....

PROGETTISTA

.....



| | | |
|--|-----------------|----------------|
| EDIFICAZIONE AL MAPP. 2009 RFD MAGADINO - ORGNANA | | |
| Progettista:..... | VARIANTE | |
| STABILE E | Date: | Dimensioni: A3 |
| FACCIATA NORD | Scala: 1:100 | |

ISTANTE


PROPRIETARIO

PROGETTISTA

.....

.....

.....

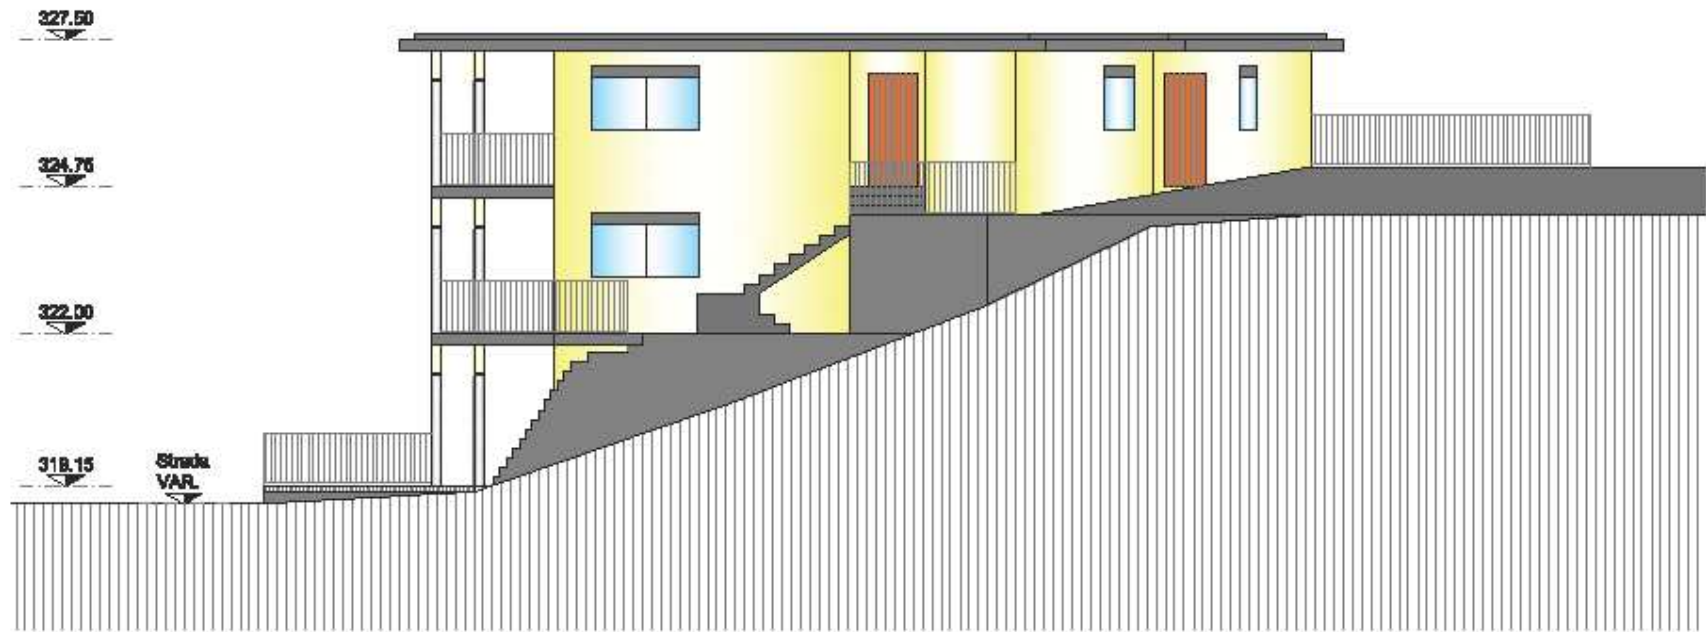

| | | |
|--|---------------------|-----------------------|
| EDIFICAZIONE AL MAPP. 2009 RFD MAGADINO - ORGNANA | | |
| Progettista: | VARIANTE | |
| <u>STABILE E</u> | Date: | Dimensioni: A8 |
| FACCIATA OVEST | Scala: 1:100 | |

ISTANTE


.....

PROPRIETARIO

.....

PROGETTISTA

.....

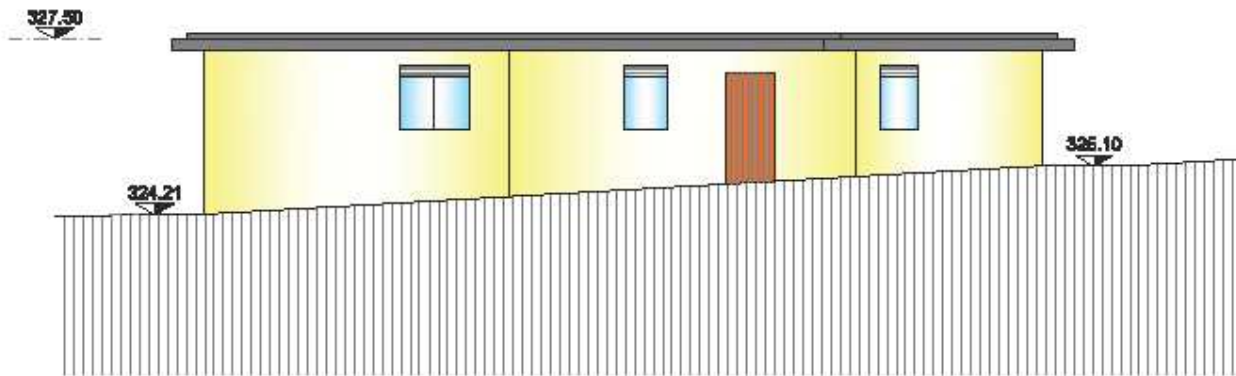

| | | |
|--|---------------------|-----------------------|
| EDIFICAZIONE AL MAPP. 2009 RFD MAGADINO - ORGNANA | | |
| Progettista: | VARIANTE | |
| STABILE E FACCIATA SUD | Date: | Dimensioni: A8 |
| | Scala: 1:100 | |

ISTANTE

PROPRIETARIO

PROGETTISTA

.....


.....

.....

ISTANTE

PROPRIETARIO

PROGETTISTA

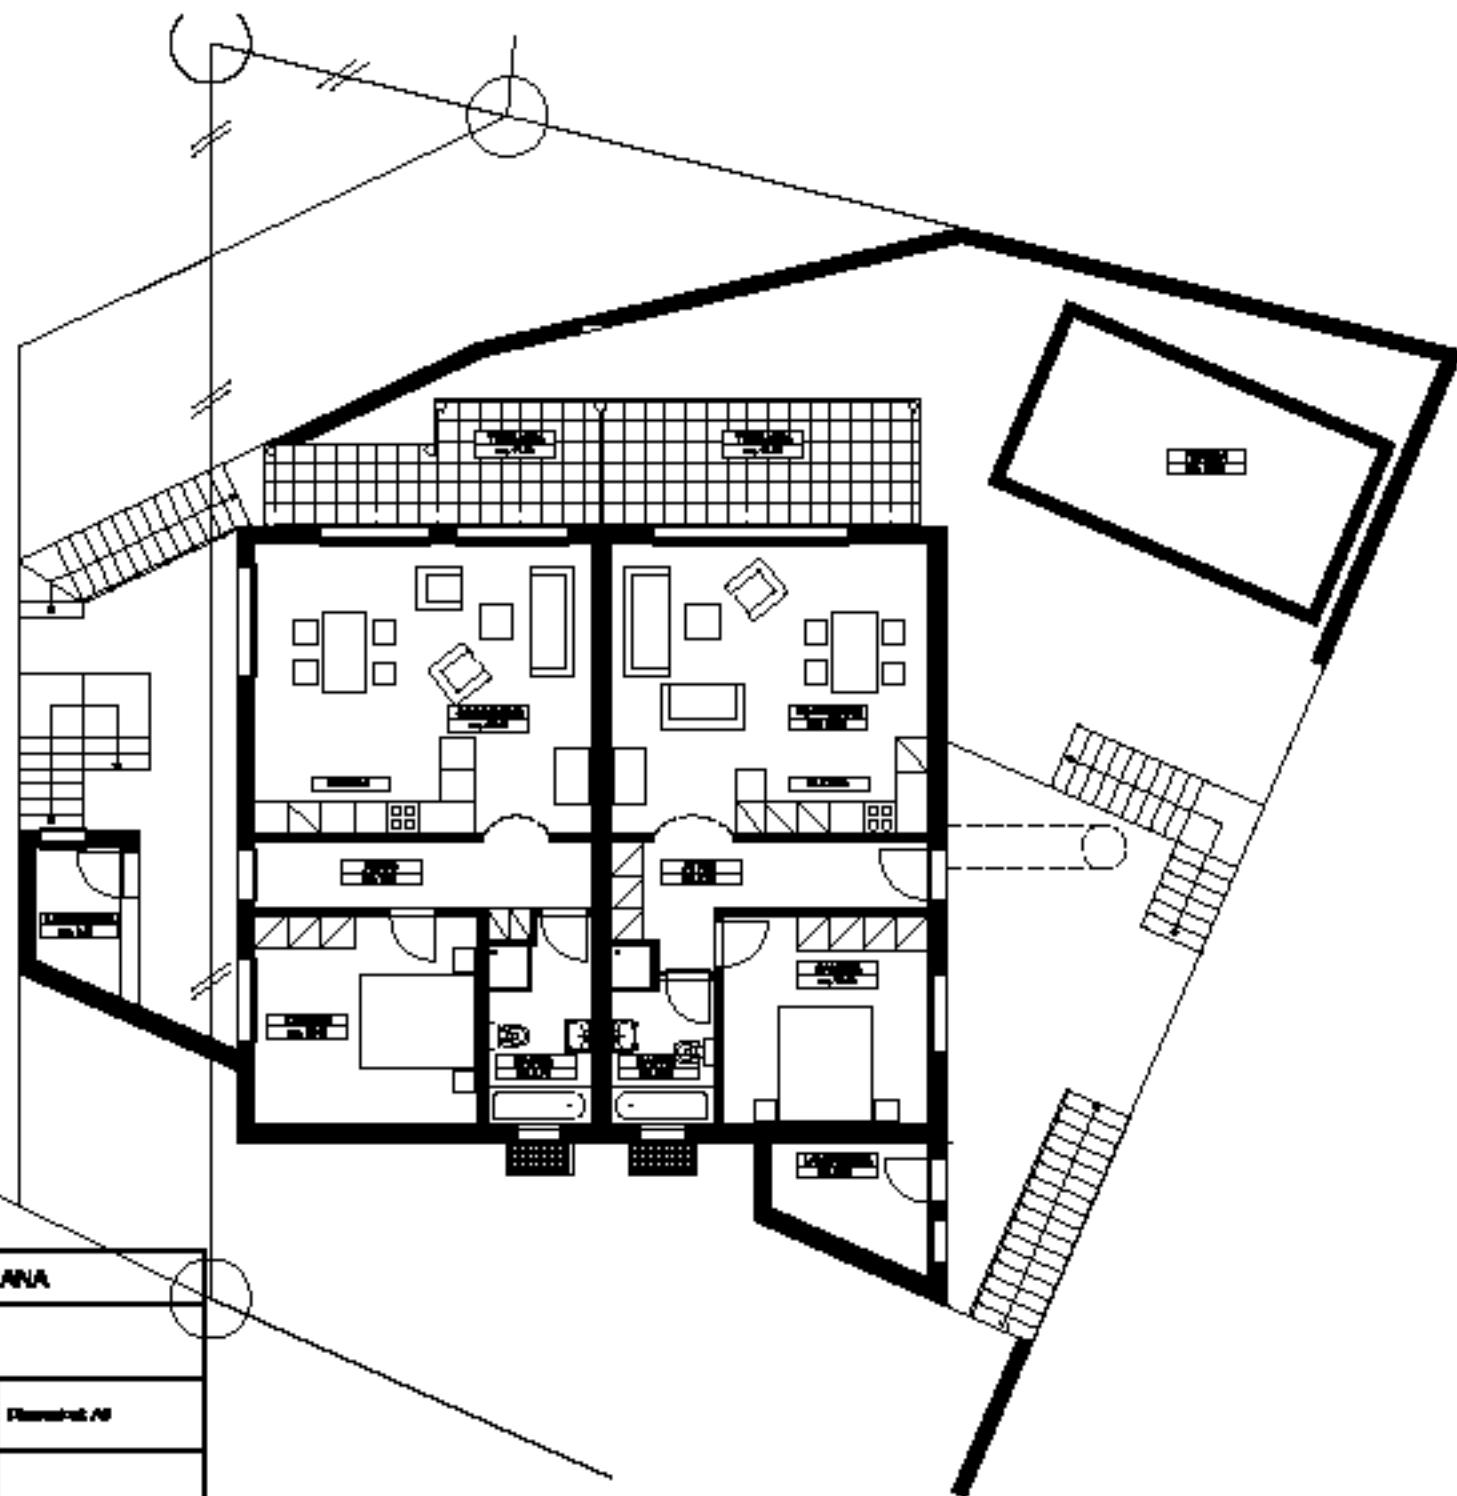

EDIFICAZIONE AL MAPP. 2009 RFD MAGADINO - ORGNANA

Proprietario:

VARIANTE

STABILE

Data:

Disegnato da:


PIANTA PIANO TERRENO

Scala: 1:100

ISTANTE

PROPRIETARIO

PROGETTISTA

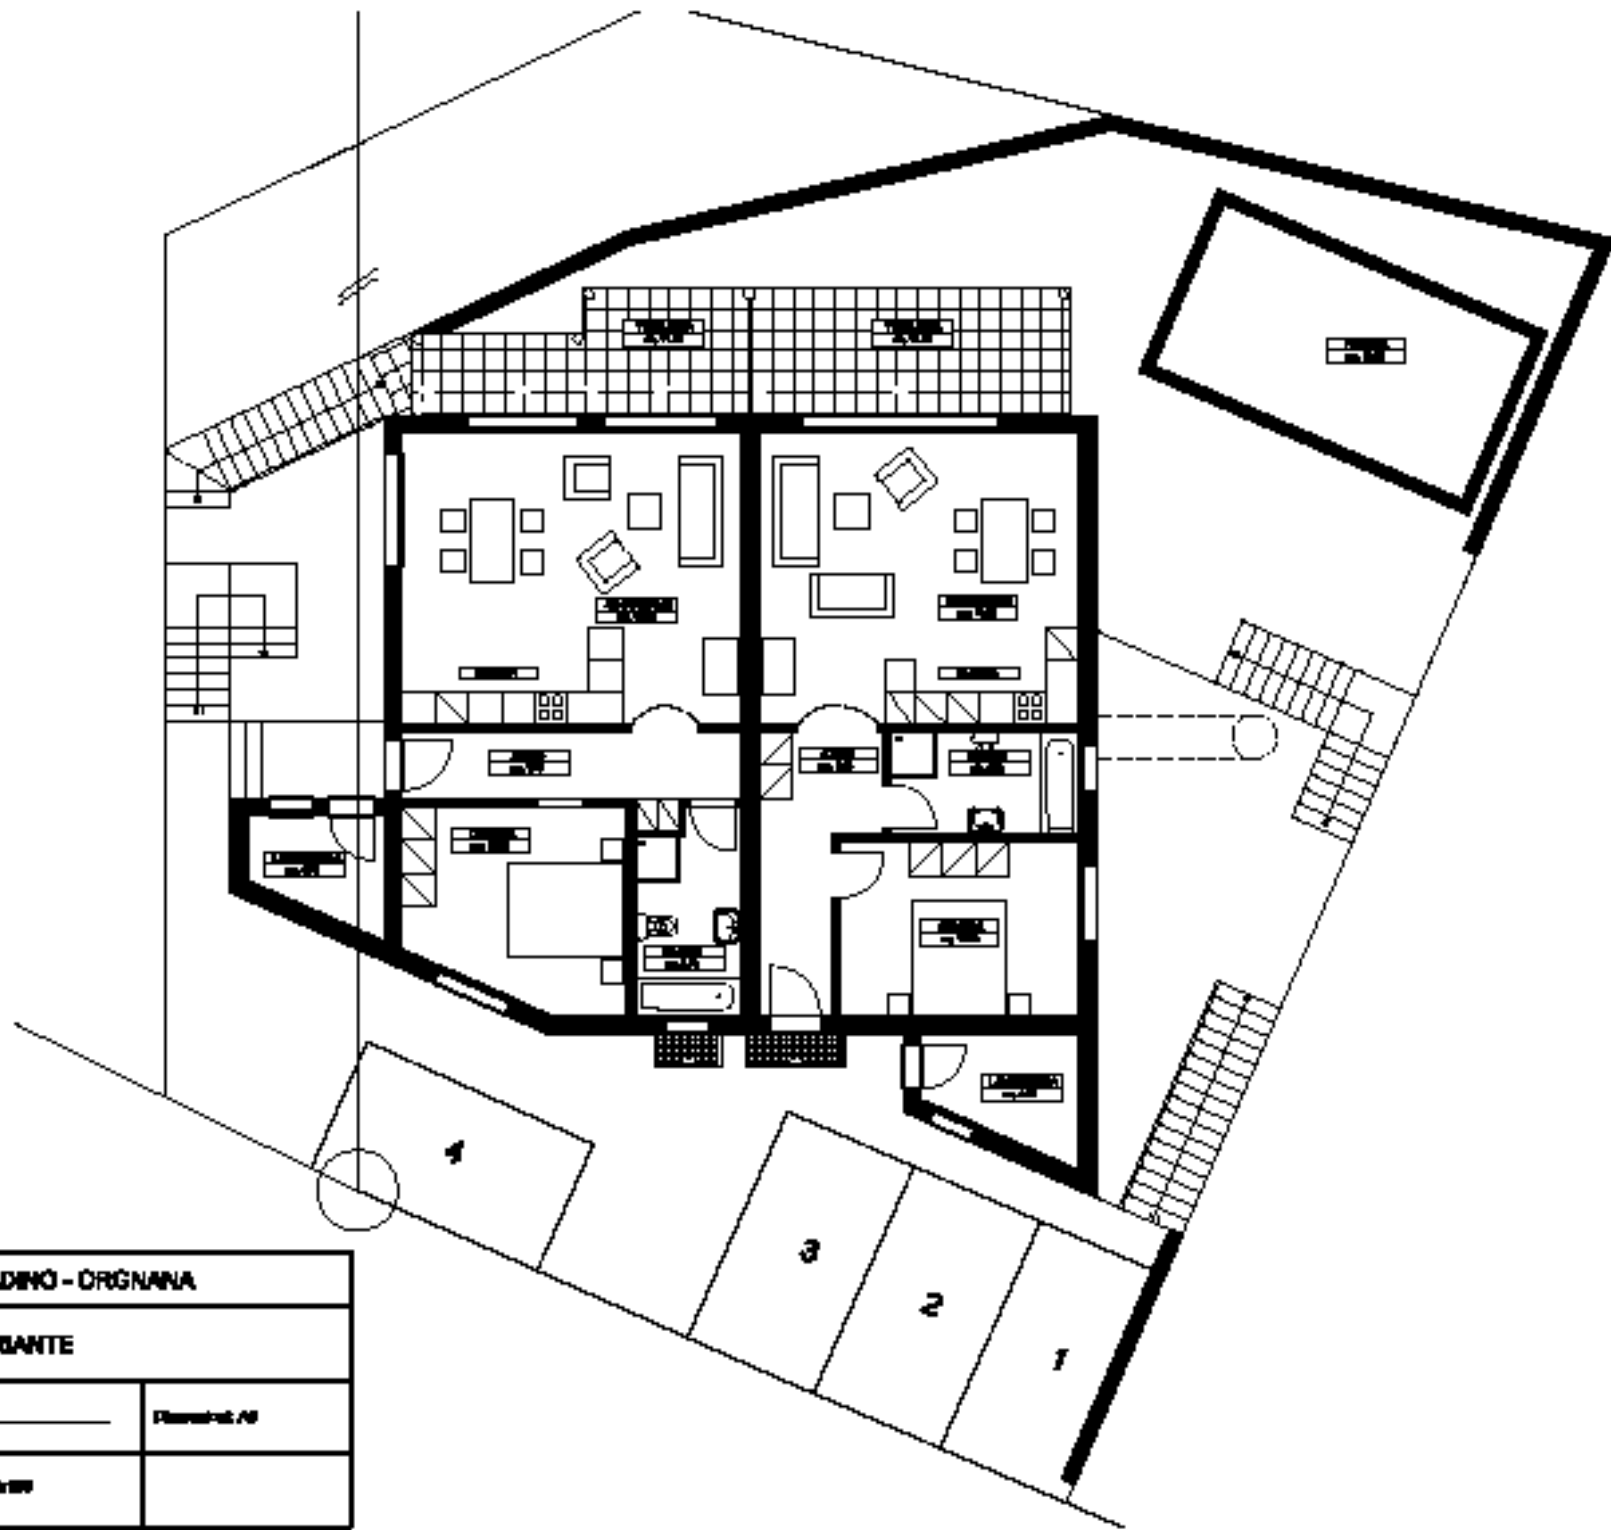

EDIFICAZIONE AL MAPP. 2006 RFD MAGADINO - ORIGNANA

Proprietario:

VARIANTE

STABILE

Data:

Dimensioni: m²


PIANTA PRIMO PIANO

Scala: 1:500

ISTANTE

PROPRIETARIO

PROGETTISTA

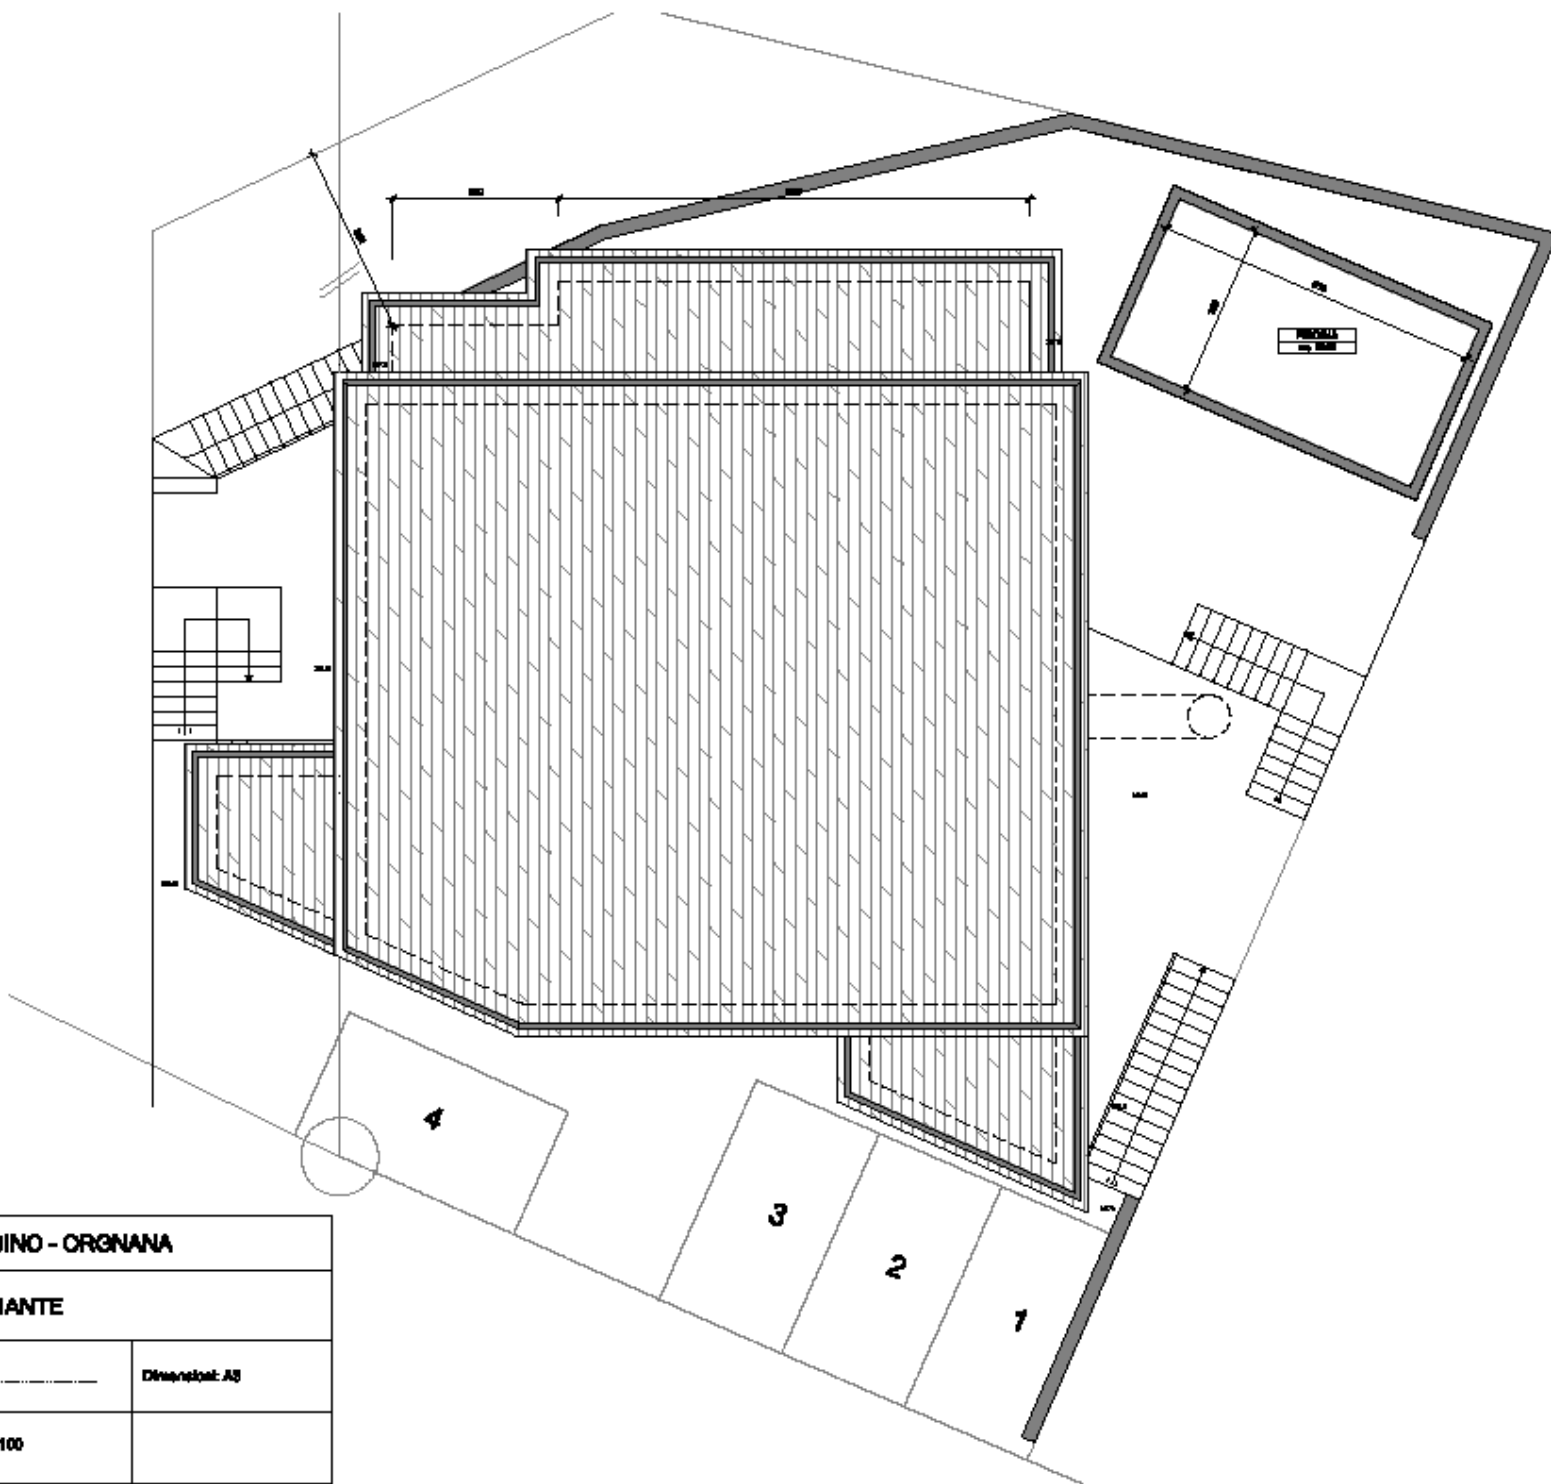

EDIFICAZIONE AL MAPP. 2009 RFD MAGADINO - ORGNANA

| | | |
|---------------------|--------------|----------------|
| Progettista:..... | VARIANTE | |
| STABILE E | Date: | Dimensioni: A3 |
| PIANTA TETTO | Scale: 1:100 | |